
04012322111030008

12185



ΕΦΗΜΕΡΙΣ ΤΗΣ ΚΥΒΕΡΝΗΣΕΩΣ

ΤΗΣ ΕΛΛΗΝΙΚΗΣ ΔΗΜΟΚΡΑΤΙΑΣ

ΤΕΥΧΟΣ ΤΕΤΑΡΤΟ **Αρ. Φύλλου 1232**

21 Νοεμβρίου 2003

ΠΕΡΙΕΧΟΜΕΝΑ

ΑΠΟΦΑΣΕΙΣ

ΑΠΟΦΑΣΕΙΣ

Αριθ. 42350 (1)

Τροποποίηση - συμπλήρωση της 32740/25.8.2003 απόφασης Υφυπουργού Περιβάλλοντος, Χωροταξίας και Δημοσίων Έργων «Αναστολή χορήγησης οικοδομικών αδειών στις εκτός σχεδίου περιοχές «Βαρειά Ακρωτήρι» και «Κουμκό» του Δήμου Μυτιλήνης (Ν. Λέσβου)».

Η ΥΦΥΠΟΥΡΓΟΣ
ΠΕΡΙΒΑΛΛΟΝΤΟΣ, ΧΩΡΟΤΑΞΙΑΣ ΚΑΙ ΔΗΜ. ΕΡΓΩΝ

Έχοντας υπόψη:

1. Τις διατάξεις των άρθρων 152 (παρ. 5) και 159 (παρ. 2) του από 14.7.1999 Π.Δ/τος «Κώδικας Βασικής Πολεοδομικής Νομοθεσίας» (Δ΄ 580).

2. Τις διατάξεις της παρ. 3 περιπτ.γ του άρθρου 29 του Ν. 2831/2000 «Τροποποίηση των διατάξεων του Ν. 1577/1985 «Γενικός Οικοδομικός Κανονισμός» και άλλες πολεοδομικές διατάξεις» (Α΄ 140), όπως αυτό αντικαταστάθηκε με το άρθρο 10 του Ν. 3044/2002 «Μεταφορά Συντελεστή Δόμησης και ρυθμίσεις άλλων θεμάτων αρμοδιότητας Υπουργείου Περιβάλλοντος, Χωροταξίας και Δημοσίων Έργων (Α΄ 197).

3. Τις διατάξεις του άρθρου 29Α του Ν. 1558/1985 «Κυβέρνηση και Κυβερνητικά Όργανα» (Α΄ 137) που προστέθηκε με το άρθρο 27 του Ν. 2081/1992 (Α΄ 154) και τροποποιήθηκε με την παραγρ. 2α του άρθρου 1 του Ν. 2469/1997 (Α΄ 38).

4. Την Υ6/31.10.2001 απόφαση του Πρωθυπουργού και της Υπουργού Περιβάλλοντος, Χωροταξίας και Δημοσίων Έργων «Ανάθεση αρμοδιοτήτων Υπουργού Περιβάλλοντος, Χωροταξίας και Δημοσίων Έργων στους Υφυπουργούς Περιβάλλοντος, Χωροταξίας και Δημοσίων Έργων» (Β΄ 1484).

5. Το 151/3.10.2003 υπηρεσιακό σημείωμα της Διεύθυνσης Πολεοδομικού Σχεδιασμού.

6. Το γεγονός ότι από τις κανονιστικές διατάξεις αυτής της απόφασης δεν προκαλείται δαπάνη σε βάρος του κρατικού προϋπολογισμού και του προϋπολογισμού του οικείου Ο.Τ.Α., αποφασίζουμε:

1. Μετά την παράγραφο 2 της 32740/23.8.2003 απόφασης της Υφυπουργού Περιβάλλοντος, Χωροταξίας και Δημοσίων Έργων (Δ΄ 934), προστίθεται παράγραφος 3 και η 3 αριθμείται ως 4, ως εξής:

«3. Επίσης της παραπάνω αναστολής εξαιρείται η χορήγηση οικοδομικών αδειών στην ιδιοκτησία του Μουσείου Στρατή Ελευθεριάδη TERIADE, όπως φαίνεται περικλειόμενη με μπλε γραμμή και με στοιχεία ΑΒΓ ...... ΠΡΣΑ στο σχετικό πρωτότυπο διάγραμμα σε κλίμακα 1:2.000, που θεωρήθηκε από τον Προϊστάμενο της Διεύθυνσης Τοπογραφικών Εφαρμογών με την 42350/2003 πράξη του και που αντίτυπο του σε φωτοσμίκρυνση δημοσιεύεται με την παρούσα απόφαση.

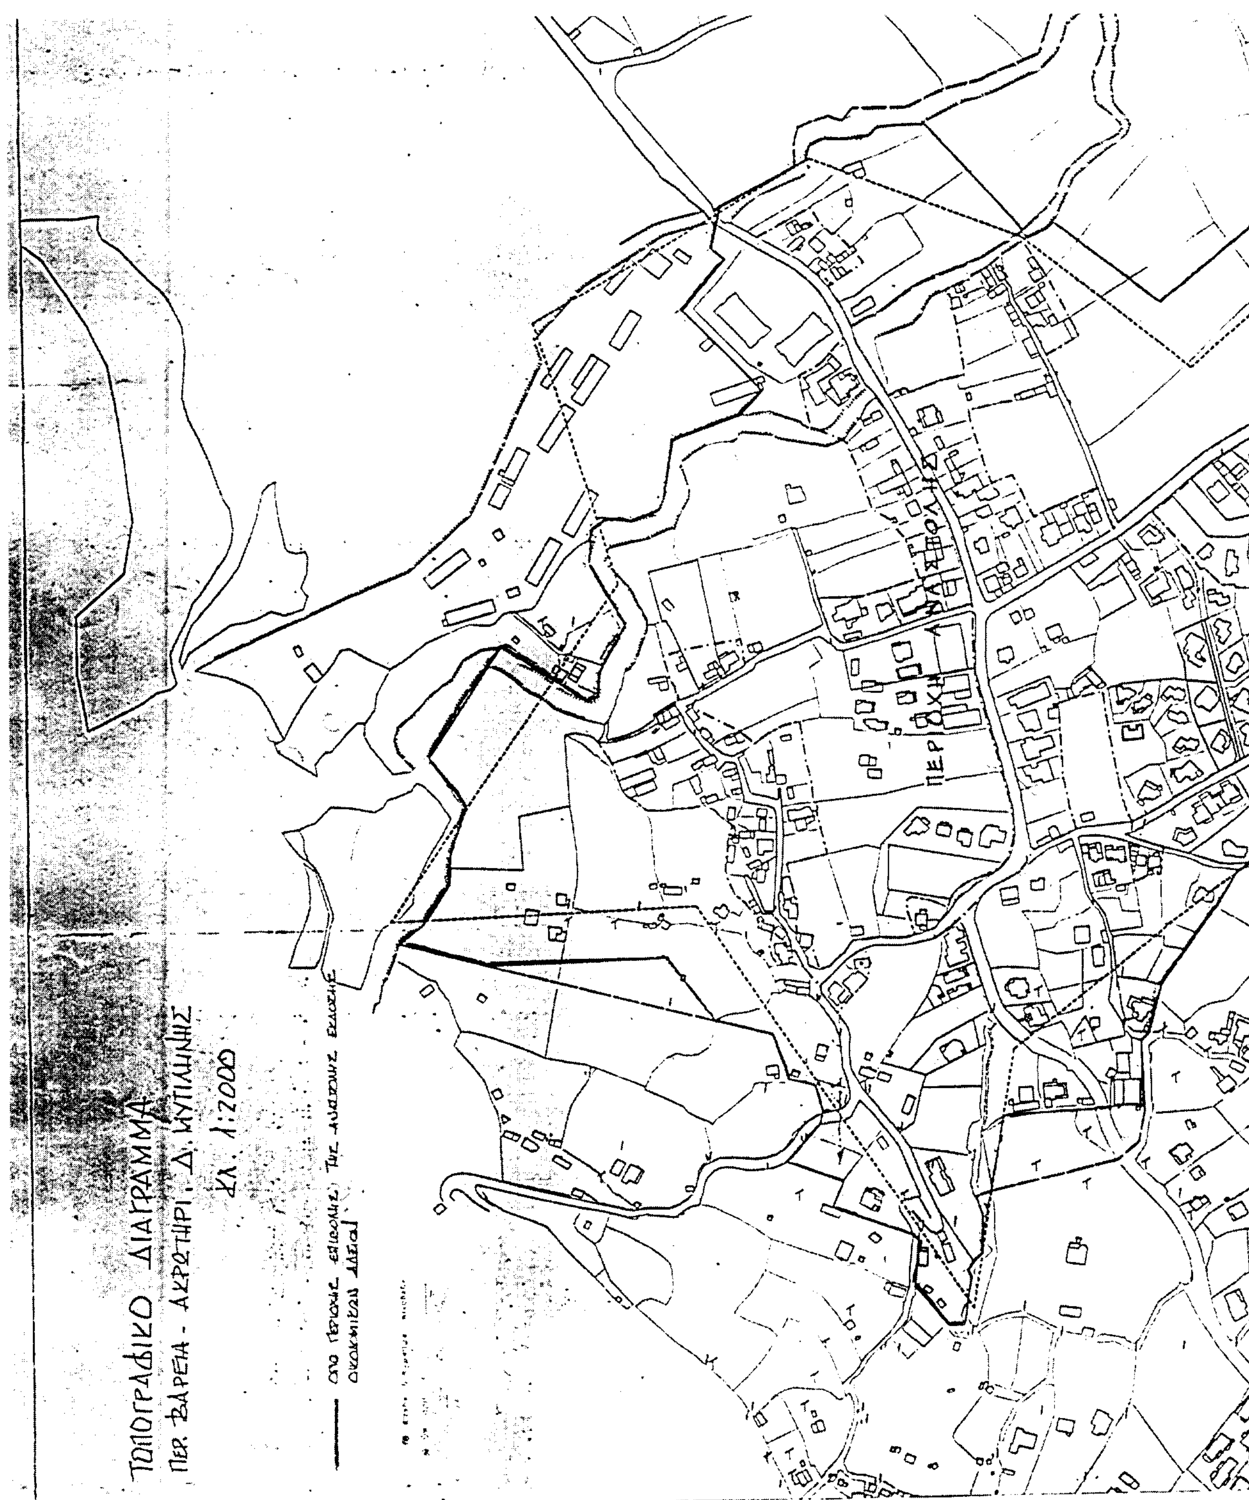
2. Η ισχύς της παρούσας απόφασης αρχίζει από τη δημοσίευσή της στην Εφημερίδα της Κυβερνήσεως.

Η απόφαση αυτή να δημοσιευθεί στην Εφημερίδα της Κυβερνήσεως.

Αθήνα, 30 Οκτωβρίου 2003

Η ΥΦΥΠΟΥΡΓΟΣ

ΡΟΔΟΥΛΑ ΖΗΣΗ


ΤΟΠΟΓΡΑΦΙΚΟ ΔΙΑΓΡΑΜΜΑ
ΠΕΡ. ΒΑΡΕΙΑ - ΑΚΡΩΤΗΡΙ, Δ. ΜΥΤΙΛΗΝΗΣ
Κλ. 1:2000


ΥΠΟΥΡΓΕΙΟ
ΠΕΡΙΒΑΛΛΟΝΤΟΣ
ΕΡΓΩΝ

ΠΕΡΙΟΧΗ

ΕΘΝΙΚΟ ΤΥΠΟΓΡΑΦΕΙΟ
Για τεχνικούς λόγους στο σχεδιάγραμμα
έγινε σμίκρυνση κατά ποσοστό 40 %

ΥΠΟΜΝΗΜΑ ΥΠΟΒΑΘΡΟΥ

ΥΠΟΜΝΗΜΑ ΧΑΡΤΟΥ

ΣΥΝΗΜΑΤΙΚΕΣ ΤΟΜΕΣ ΔΡΟΜΩΝ



Αριθ. 9209 (2)

Χαρακτηρισμός Δημοτικού δρόμου του Δήμου Δυστίων του Νομού Εύβοιας.

Ο ΝΟΜΑΡΧΗΣ ΕΥΒΟΙΑΣ

Έχοντας υπόψη:

1. Τις διατάξεις του από 24/31.5.85 Π.Δ/τος (ΦΕΚ 270 Δ΄) και ειδικότερα του άρθρου 1 παράγραφος 2.

2. Την 33/30.5.89 εγκύκλιο Υ.ΠΕ.ΧΩ.Δ.Ε.

3. Την 13/13.3.90 εγκύκλιο Υ.ΠΕ.ΧΩ.Δ.Ε.

4.Την 55/22.9.2003 απόφαση του Δημοτικού Συμβουλίου Δυστίων.

5. Την 7862/23.9.2003 εισήγηση της Δ/νσης Χ.Ο.Π. προς το Σ.Χ.Ο.Π. του Ν. Εύβοιας.

6. Την 2η γνωμοδότηση του 17ου/2003 πρακτικού του Σ.Χ.Ο.Π. του Ν. Εύβοιας.

7. Το άρθρο 27 του Ν. 2081/92 (ΦΕΚ 154 Α΄) που ρυθμίζει τον έλεγχο των δαπανών που προκαλούν οι κανονιστικές διοικητικές πράξεις.

8. Το άρθρο 16 παραγρ. 1ζ του Ν. 2218/94 (ΦΕΚ 90 Α΄) που καθορίζει τις αρμοδιότητες που θα ασκούνται από τον Νομάρχη.

9. Την 22/23.5.2001 εγκύκλιο ΥΠΕ.ΧΩ.Δ.Ε. (άσκηση αρμοδιότητας από τον Νομάρχη), αποφασίζουμε:

«Το χαρακτηρισμό ως Δημοτικού δρόμου του μοναδικού δρόμου που συνδέει, το ΚΛΙΜΑΚΙ στο Δημοτικό Διαμέρισμα Πετριών του Δήμου Δυστίων από το σημείο Α΄ (στη διασταύρωση του χαρακτηρισμένου δρόμου Πετριές - Αγ. Απόστολοι) με την ΛΙΑΝΗ ΑΜΜΟ του ιδίου Δημοτικού Διαμερίσματος και Δήμου στο σημείο Β΄ στο ρέμα, όπως αυτός φαίνεται στον συνοδευτικό της παρούσης χάρτη σε κλ. 1:5.000 που έχει θεωρηθεί από το Δ/ντη της Δ/νσης Χωροταξίας Οικισμού και Περιβάλλοντος του Νομού και αποτελεί αναπόσπαστο μέρος της απόφασης αυτής.».

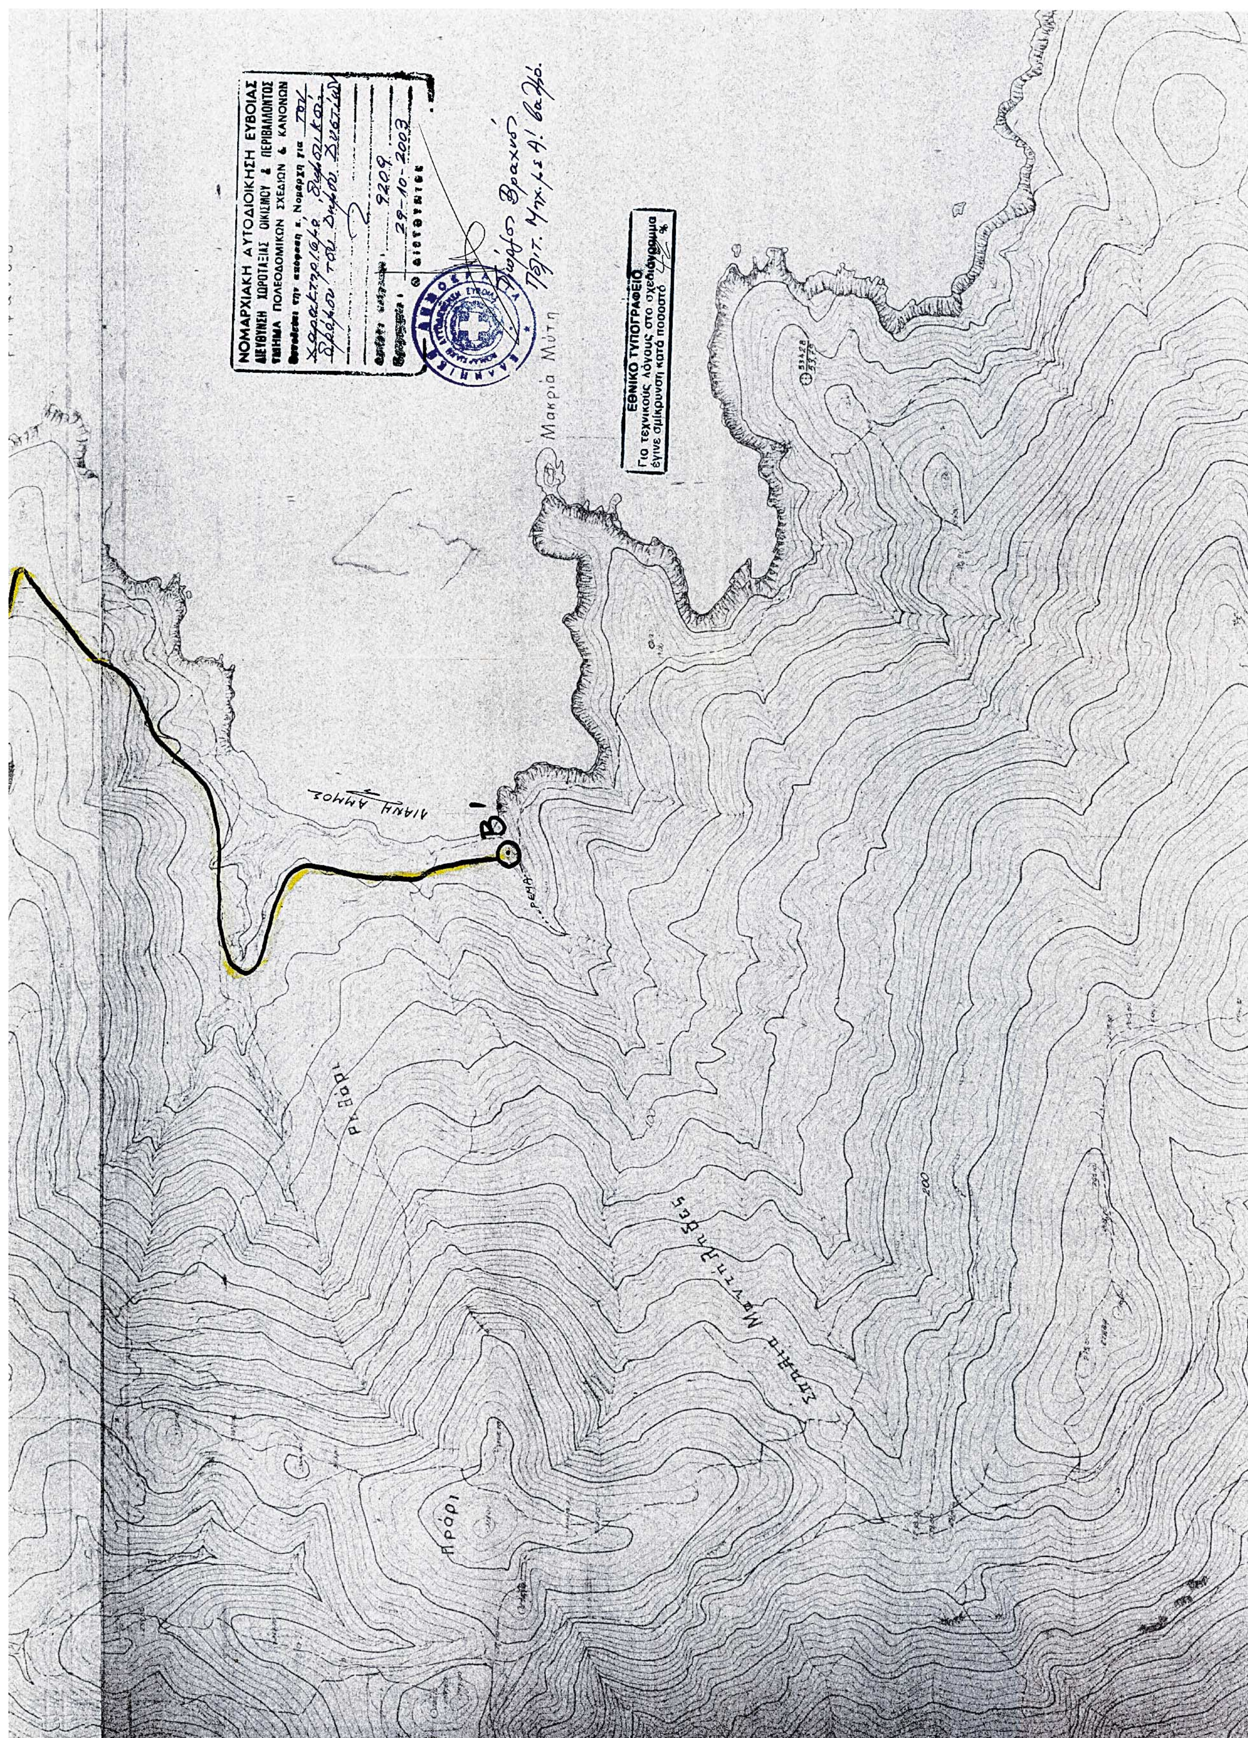
Από τις διατάξεις της απόφασης αυτής δεν προκαλείται δαπάνη σε βάρος του Κρατικού Προϋπολογισμού και του Δήμου Δυστίων.

Η παρούσα απόφαση να δημοσιευθεί στη Εφημερίδα της Κυβερνήσεως και να ισχύει από τη δημοσίευσή της.

Χαλκίδα, 29 Οκτωβρίου 2003

Ο Νομάρχης
ΘΑΝΑΣΗΣ ΜΠΟΥΡΑΝΤΑΣ


Α'
100
200
300


ΝΟΜΑΡΧΙΑΚΗ ΑΥΤΟΔΙΟΙΚΗΣΗ ΕΥΒΟΙΑΣ
ΔΙΕΥΘΥΝΣΗ ΧΩΡΟΤΑΞΙΑΣ ΟΙΚΙΣΜΟΥ & ΠΕΡΙΒΑΛΛΟΝΤΟΣ
ΤΜΗΜΑ ΠΟΛΕΟΔΟΜΙΚΩΝ ΣΧΕΔΙΩΝ & ΚΑΝΟΝΩΝ
9209
29-10-2003
ΕΘΝΙΚΟ ΤΥΠΟΓΡΑΦΕΙΟ
Για τεχνικούς λόγους στο σχεδιάγραμμα έγινε σμίκρυνση κατά ποσοστό
Μακριά Μύτη
ΛΙΑΝΗ ΑΜΜΟΣ
Β'